



Pflaster + Platten

FUNKTIONALBEREICH

ROBUST.
LIMEXpro
PFLASTERSYSTEM

... für viel befahrene Verkehrsflächen.

Gefertigt wird LIMEXpro Pflastersystem nach unseren LIMEX Werksnormen mit erhöhten Qualitätsansprüchen.





PRODUKTEIGENSCHAFTEN

- > hydrophobierte Oberfläche
- > zweischichtig
- > Vorsatzschicht mit Edelsplitt
- > eben mit Microfase 1,5 mm
- > verschiebesicher
- > verdeckte Abstandshalter Doppelnoppe

PRODUKTEIGENSCHAFTEN

- > betonrau
- > zweischichtig
- > Vorsatzschicht mit Edelsplitt
- > Ausführung Microfase 1,5 mm

PRODUKTEIGENSCHAFTEN

- > hydrophobierte Oberfläche
- > zweischichtig
- > Vorsatzschicht mit Edelsplitt
- > eben mit Microfase 1,5 mm
- > verschiebesicher
- > verdeckte Abstandshalter Doppelnoppe
- > Wasserdurchlässigkeit 993 l(s*ha)
Zeugnis Nr. 16/1380-6/WP

PRODUKTEIGENSCHAFTEN


- > hydrophobierte Oberfläche
- > zweischichtig
- > Vorsatzschicht mit Edelsplitt
- > eben mit Microfase 1,5 mm
- > verschiebesicher
- > Fugenabstand 9 mm
- > Wasserreservoir
- > Format 20/20/8 cm
Wasserdurchlässigkeit 1681 l(s*ha)
Zeugnis Nr. 16/1380-4/WP
- > Format 20/10/8 cm
Wasserdurchlässigkeit 3210 l(s*ha)
Zeugnis Nr. 16/1380-5/WP

LIEFEREINHEIT

LIMEXpro RECHTECKPFLASTER

- Stück/Lage:
- 30/20/8 cm 20 Steine
 - 20/20/8 cm 30 Steine
 - 20/10/8 cm 48 Steine
 - 20/10/10 cm 48 Steine
 - 10/10/8 cm 120 Steine

FORMAT

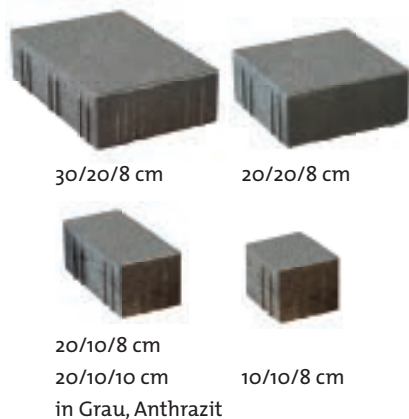

LIMEXpro DOPPEL-T-VERBUNDPFLASTER

- Stück/Lage:
- 20/16,5/8 cm 39 Steine
 - 20/16,5/10 cm 33 Steine




EINS-ECK PFLASTER

- Stück/Lage:
- 20/20/8 cm 30 Steine



SICKER-DRAINFUGEN PFLASTER

- Stück/Lage:
- 20/20/8 cm 30 Steine
 - 20/10/8 cm 60 Steine

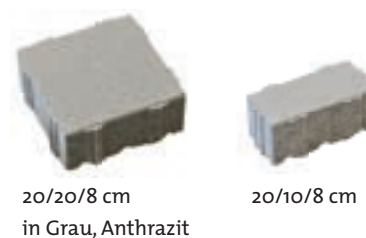

LIMEX QUALITÄTSMERKMAL



LIMEXpro Werksnorm

- > erhöhte Betongüte und Betonfestigkeit, Vorsatzbeton C55/67, Kernbeton C50/60
- > erhöhte Frost-Tausalzbeständigkeit, Masseverlust < 0,15 kg/m²
- > mit Zertifikat nach sächsischer Prüfmethode
- > um 20 % höhere Abriebfestigkeit als die Euronorm



LIMEX Öko-System


- > garantiert zertifiziertes Ökoprodukt
- > Nachweis der Wasserdurchlässigkeit



Maschinell verlegbar


- > schnell, präzise und kostengünstig

FARBEN

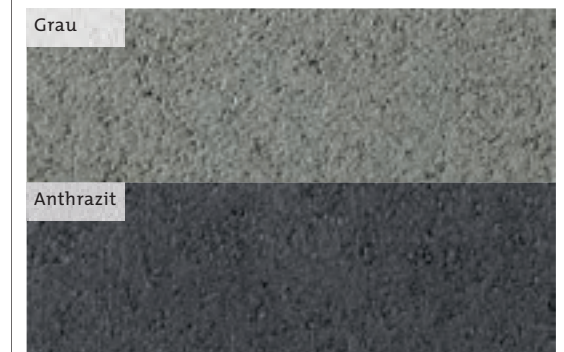

VIELSEITIG.
RECHTECK/QUADRAT
PFLASTERSYSTEM

... eine Zweckbefestigung mit gleichmäßiger Flächengestaltung.
Das Rechteck/Quadrat Pflastersystem wirkt unaufdringlich und zeichnet sich
durch eine zeitlose Eleganz aus.

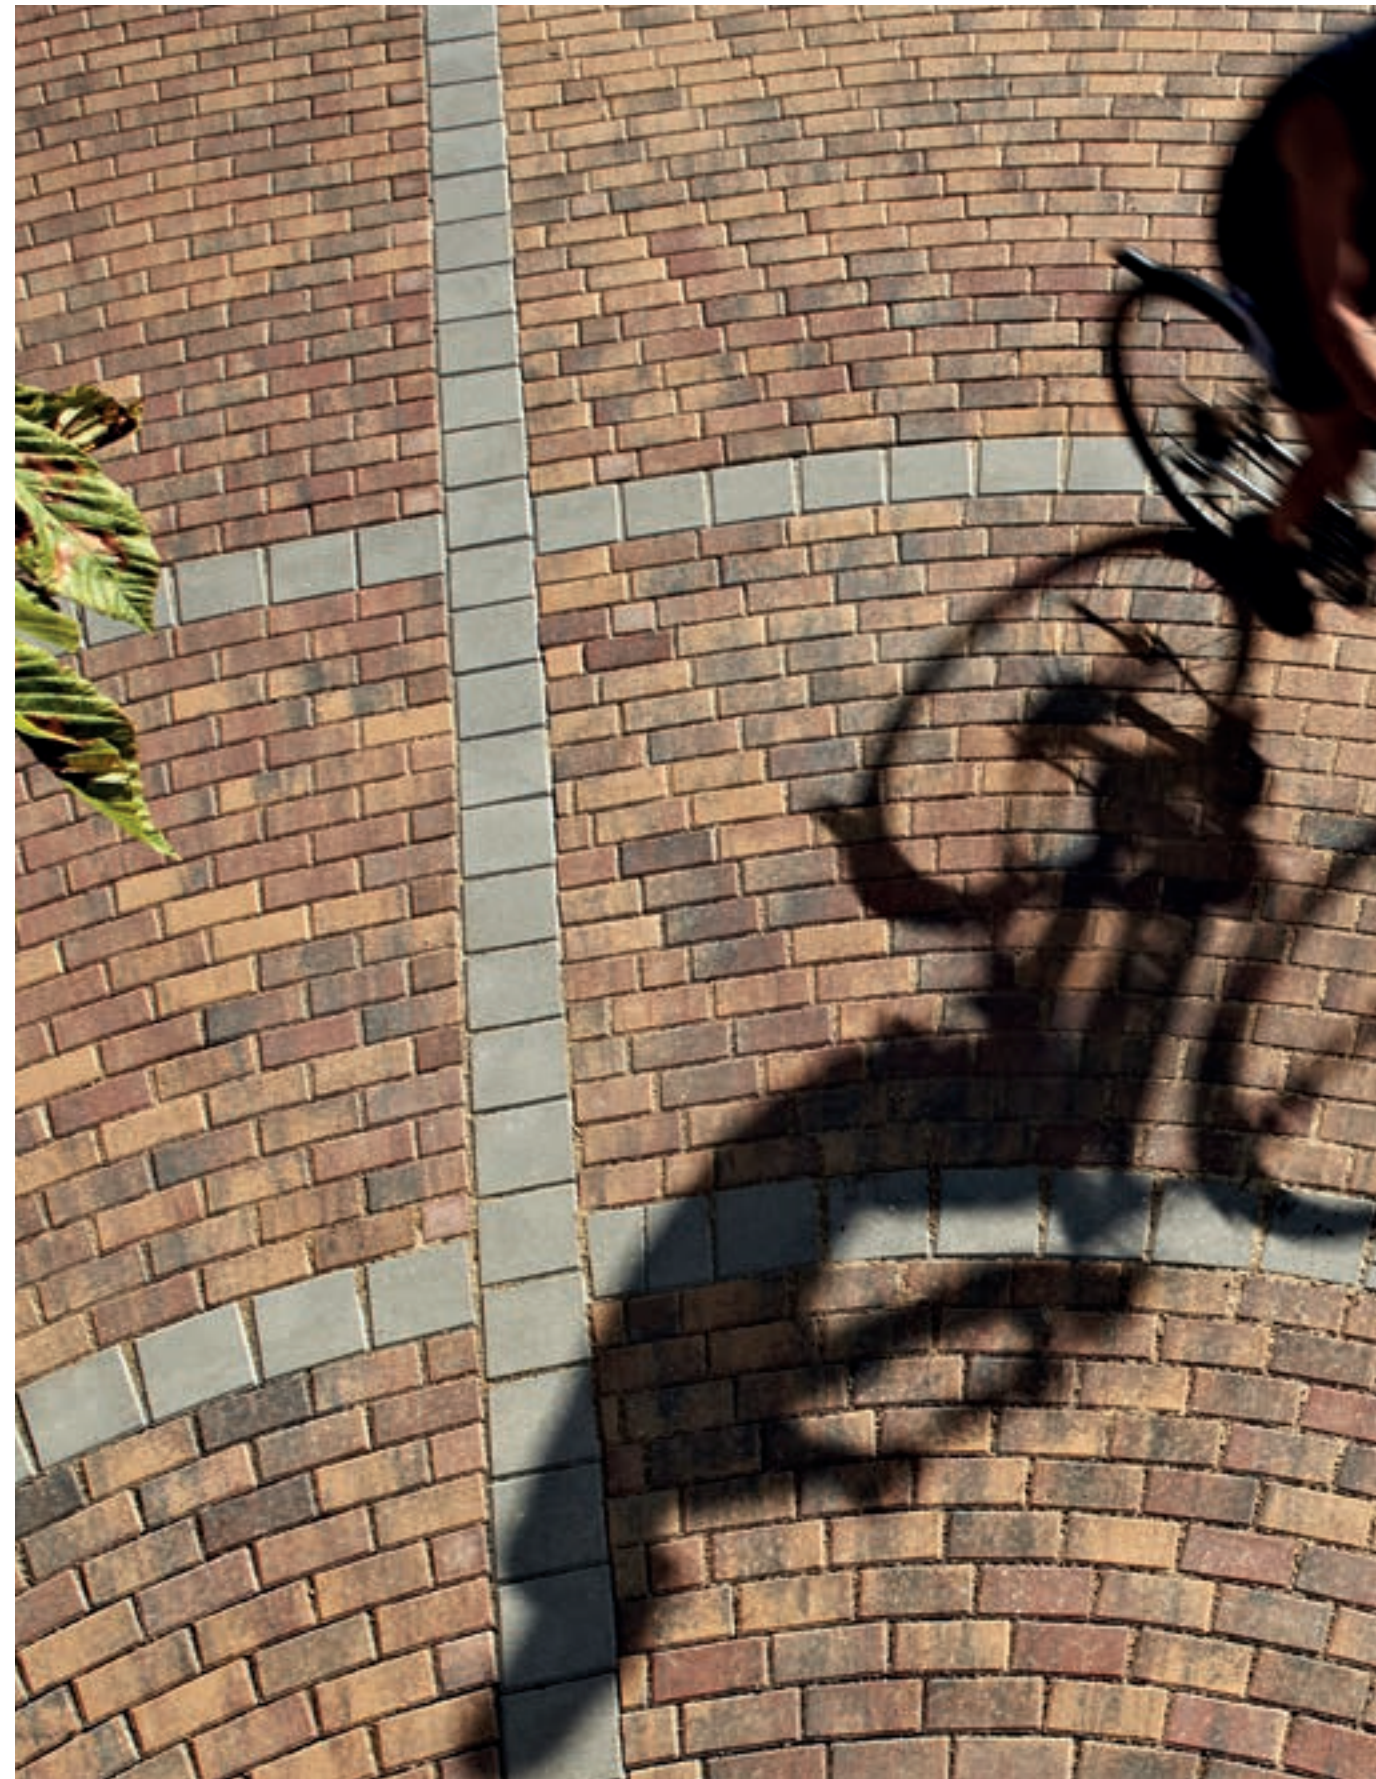



PRODUKTEIGENSCHAFTEN

- > Standardoberfläche eben leicht gefast
- > Vorsatzschicht mit Edelsplitt
- > Ausführung Microfase 1,5 mm




LIEFEREINHEIT

**RECHTECKPFLASTER/
QUADRATPFLASTER**

Stück/Lage:

A	10/10/10 cm	90 Steine
B	20/10/10 cm	48 Steine
A	10/10/8 cm	120 Steine
B	20/10/8 cm	48 Steine
A+B	6 cm Höhe	50 Steine
C	20/20/10 cm	24 Steine
C	20/20/8 cm	30 Steine

FORMAT

	A	10/10/6 cm	in Herbstlaub, Grau
		10/10/8 cm	in Herbstlaub, Anthrazit, Grau, Rot
		10/10/10 cm	in Grau, Anthrazit
	B	20/10/6 cm	in Herbstlaub, Grau
		20/10/8 cm	in Herbstlaub, Anthrazit, Grau, Rot
		20/10/10 cm	in Grau, Anthrazit
	C	20/20/8 cm	in Grau, Anthrazit
		20/20/10 cm	in Grau, Anthrazit

PRODUKTEIGENSCHAFTEN

- > zweischichtig
- > Vorsatzschicht mit Edelsplitt
- > Oberfläche eben mit Microfase
- > 30 mm Rasenfuge
- > Wasserdurchlässigkeit 3700 l(s*ha)
Zeugnis Nr. 11/1769/WP

**QUADRAT-
RASENFUGENPFLASTER** 

Stück/Lage: 24 Steine



PRODUKTEIGENSCHAFTEN

- > zweischichtig
- > Vorsatzschicht mit Edelsplitt
- > Oberfläche eben mit Microfase
- > 12 mm Sickerfuge
- > Wasserdurchlässigkeit 2150 l(s*ha)
Zeugnis Nr. 11/1770/WP
(Quadrat-Drainfugenpflaster)
- > Wasserdurchlässigkeit 2750 l(s*ha)
Zeugnis Nr. 11/1768/WP
(Venusberger Drainfugenpflaster)

**QUADRAT-
DRAINFUGENPFLASTER** 

Stück/Lage: 24 Steine



**VENUSBERGER
DRAINFUGENPFLASTER** 

Stück/Lage: 25 Steine



LIMEX QUALITÄTSMERKMAL



LIMEX Öko-System

- > garantiert zertifiziertes Ökoprodukt
- > Nachweis der Wasserdurchlässigkeit

ERGÄNZUNGSPRODUKTE

- > Pflanzring/- Mini (Seite 181)
- > Unipflanzstein (Seite 180)
- > Palisadenbord (Seite 199)
- > LIMEXpro Blockstufe (Seite 188)



FARBEN






PRODUKTEIGENSCHAFTEN

- > zweischichtig
- > Vorsatzschicht mit exklusiven Rohstoffen
- > Oberfläche eben mit Microfase
- > Wasserdurchlässigkeit 3745 l(s*ha)
Zeugnis Nr. 16/1380-3/WP

LIEFEREINHEIT

**LIMEX RASENWABE
KOMBIFORM**

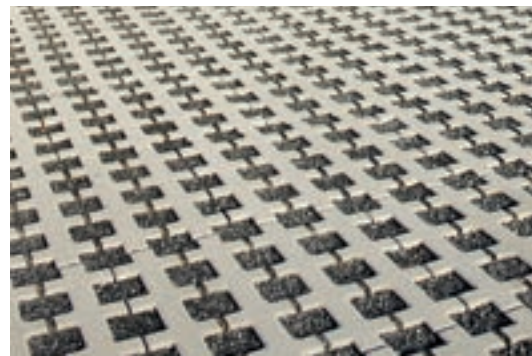

Stück/Lage: 7 Steine

FORMAT



40/40/10 cm



20/40/10 cm

Formatangabe: L/B/H




PRODUKTEIGENSCHAFTEN

- > betonrau, einschichtig
- > eben leicht gefast
- > Wasserdurchlässigkeit 3745 l(s*ha)
Zeugnis Nr. 16/1380-3/WP

LIEFEREINHEIT

RASENKAMMERSTEIN

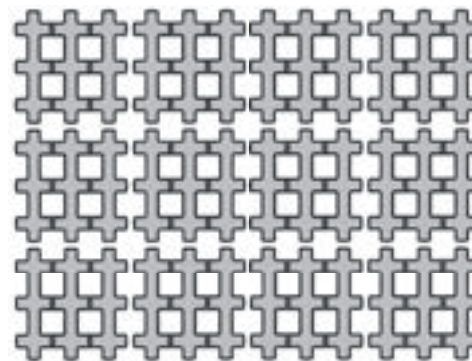

Maßstab: 1:20

Stück/Lage: 12 Steine

FORMAT



30/30/8 cm

LIMEX QUALITÄTSMERKMAL



LIMEX Öko-System

- > garantiert zertifiziertes Ökoprodukt
- > Nachweis der Wasserdurchlässigkeit

FARBE

Grau




PRAKTISCH.
WIRTSCHAFTSWEGE-
PFLASTER

... und ökologisch.



Maschinell verlegbar

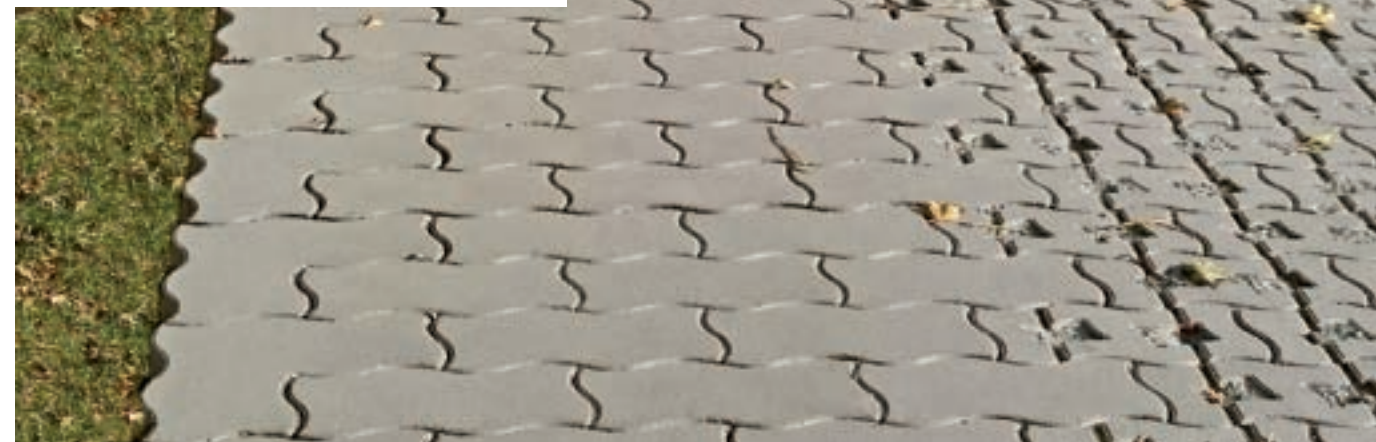



PRODUKTEIGENSCHAFTEN

- > zweischichtig
- > Vorsatzschicht mit Edelsplitt
- > betonrau
- > eben mit Microfase
- > sieben Wegetypen wählbar

LIEFEREINHEIT

VOLLSTEIN



Form 1 – geschlossener Rand	Form 2 – Mittelspur	Form 3 – Spurweg
Stück/Lage: A 3 Steine B 15 Steine	Stück/Lage: B 21 Steine	Stück/Lage: A 6 Steine B 12 Steine

FORMAT



Winkel-Vollstein
A 30/30/10 cm

Vollstein
B 30/15/10 cm

PRODUKTEIGENSCHAFTEN

- > zweischichtig
- > Vorsatzschicht mit Edelsplitt
- > betonrau
- > eben mit Microfase

KURVENSTEIN




Stück/Lage: 14 Steine



PRODUKTEIGENSCHAFTEN

- > zweischichtig
- > Vorsatzschicht mit Edelsplitt
- > betonrau
- > eben leicht gefast,
Entsiegelungsanteil ca. 70 %

RASENSTEIN

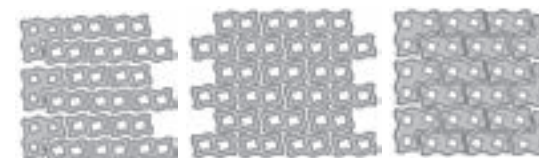

Form 1 – geschlossener Rand	Form 2 – Mittelspur	Form 3 – Spurweg
Stück/Lage: C 3 Steine D 15 Steine	Stück/Lage: D 21 Steine	Stück/Lage: C 6 Steine D 12 Steine



Winkel-Rasenstein
C 30/30/10 cm



Rasenstein
D 30/15/10 cm

LIMEX QUALITÄTSMERKMAL



LIMEX Öko-System

- > garantiert zertifiziertes Ökoprodukt
- > Nachweis der Wasserdurchlässigkeit



Maschinell verlegbar

- > schnell, präzise und kostengünstig

FARBE

